

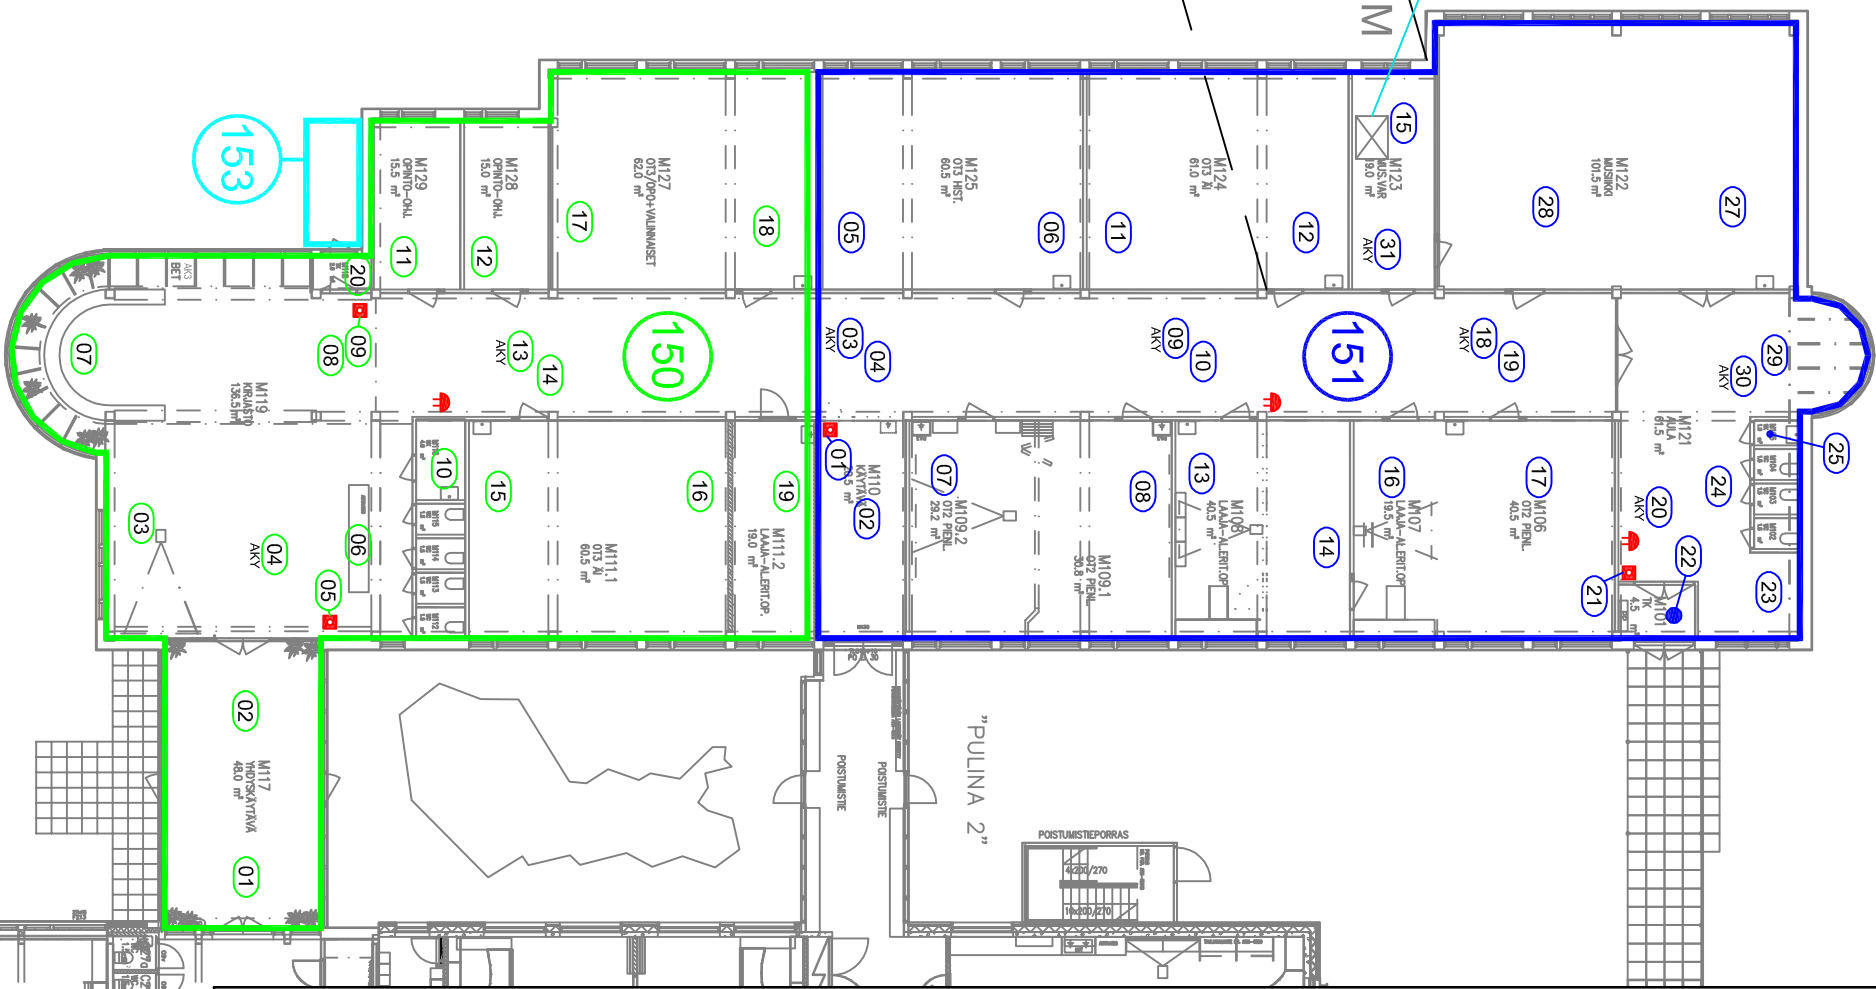
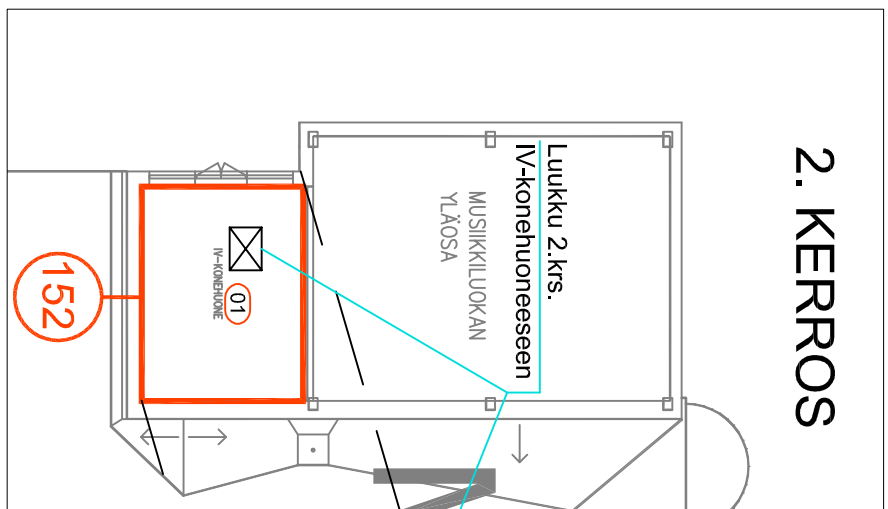


2. KERRROS

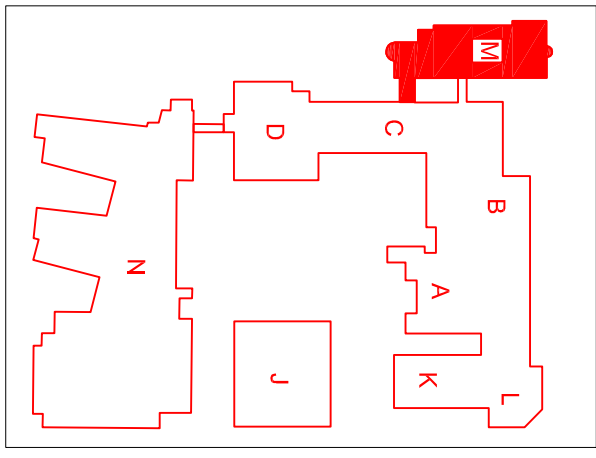

0 1 2 3 4 5m

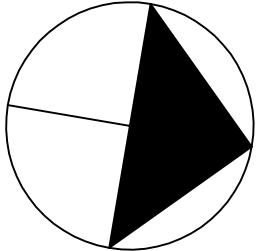

LUOTTAMUKSELLINEN / KOPIOINTI KIELLETTY

PROJEKTI	MAALIS	LOKATI
KAUHAJOEN KOULUKESKUS OSA M Prämräntie 4 61800 KAUNIAOKI	Paloliikuntinjärjestelmä Palkannuskaavio, 1.-2. kerros Loppupöytäkirja	PIIRUSTUSOHJE Mittakaava: 1:250
Stanley Security Oy Kumpulantie 13 B 00520 Helsinki	PVM 14.07.2014	VERSIÖ 01
	TAKA JMA, TMA	TALLENNETTU Palo_Osa M_1.-2.kerros.dwg

1-2.KERRROS

25